





VOORGEVEL



ACHTERGEVEL

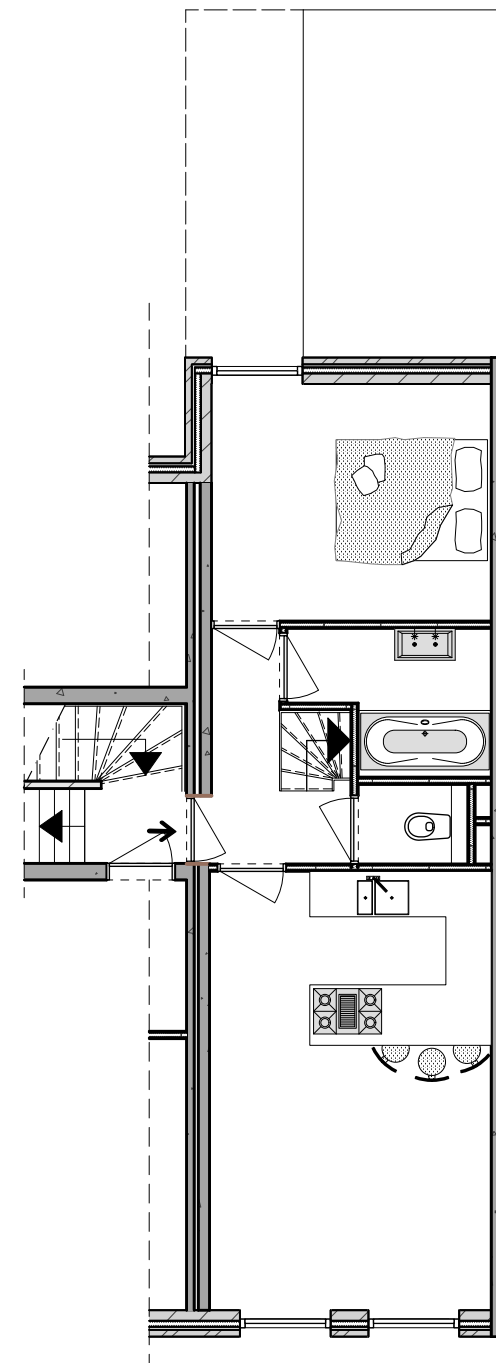

TWEEDE VERDIEPING

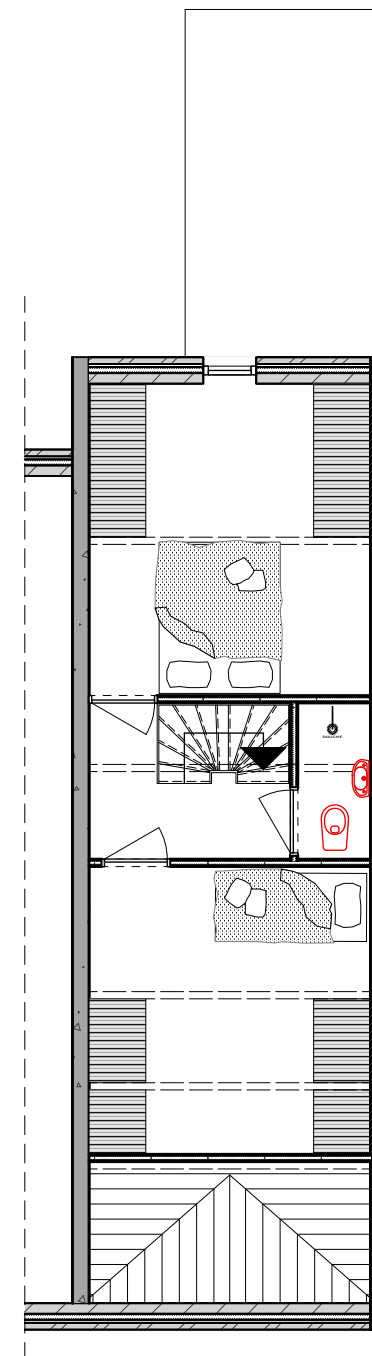

DERDE VERDIEPING

PROJECT/ONDERDEEL: VOORLOPIG ONTWERP - WOLVENSTRAAT 28					
SCHAAL: 1:100	SCHAAL:	SCHAAL:	SCHAAL:	BLAD/REV: A	DATUM: 23-04-'24